# „Z 14÷16"

## Bauspantenriss

1:25

Backdeck

Oberdeck

Zwischendeck

Zwischendeck v. Spt 0–29

Schlingertank B.B.

Schlingertank St.B.

Bodenlinie

WL 28, 26, 24, 22, 20, 18, 16, 14, 12, 10, 8, 6, 4, 2

A, B, C, D, E, F, G, H, J

Geheim.





Dies ist ein geheimer Gegenstand im Sinne des § 88 Reichs-Straf-Gesetzbuchs (Fassung vom 24. April 1934). Mißbrauch wird nach den Bestimmungen dieses Gesetzes bestraft, sofern nicht andere Strafbestimmungen in Frage kommen.



## Bb-Wellenaustritt 1:25 Stb-Wellenaustritt

Spt 26¼ — Spt 42¾

2000 — 1700

2175 — 2152

Einlaufkurve — Einlaufkurve

Radienmittelpunkte — Radienmittelpunkte

Mitte Schiff

2292 — 2700 — 3000 — 2236

Spt 5½ — Spt 5½

2750 — 2750

500 — 500

Bodenlinie

Die Übereinstimmung mit der Bauausführung bescheinigt.
Hamburg, den 16. IX. 1938
heiß
Marinebaurat



| Blohm & Voß<br>Hamburg |
| --- |
| Z „14-16"<br>Bauspantenriss<br>1:25 |
| Lp.Nr: 503-505 SIX 20-5961 |

Rump 25/7.1938

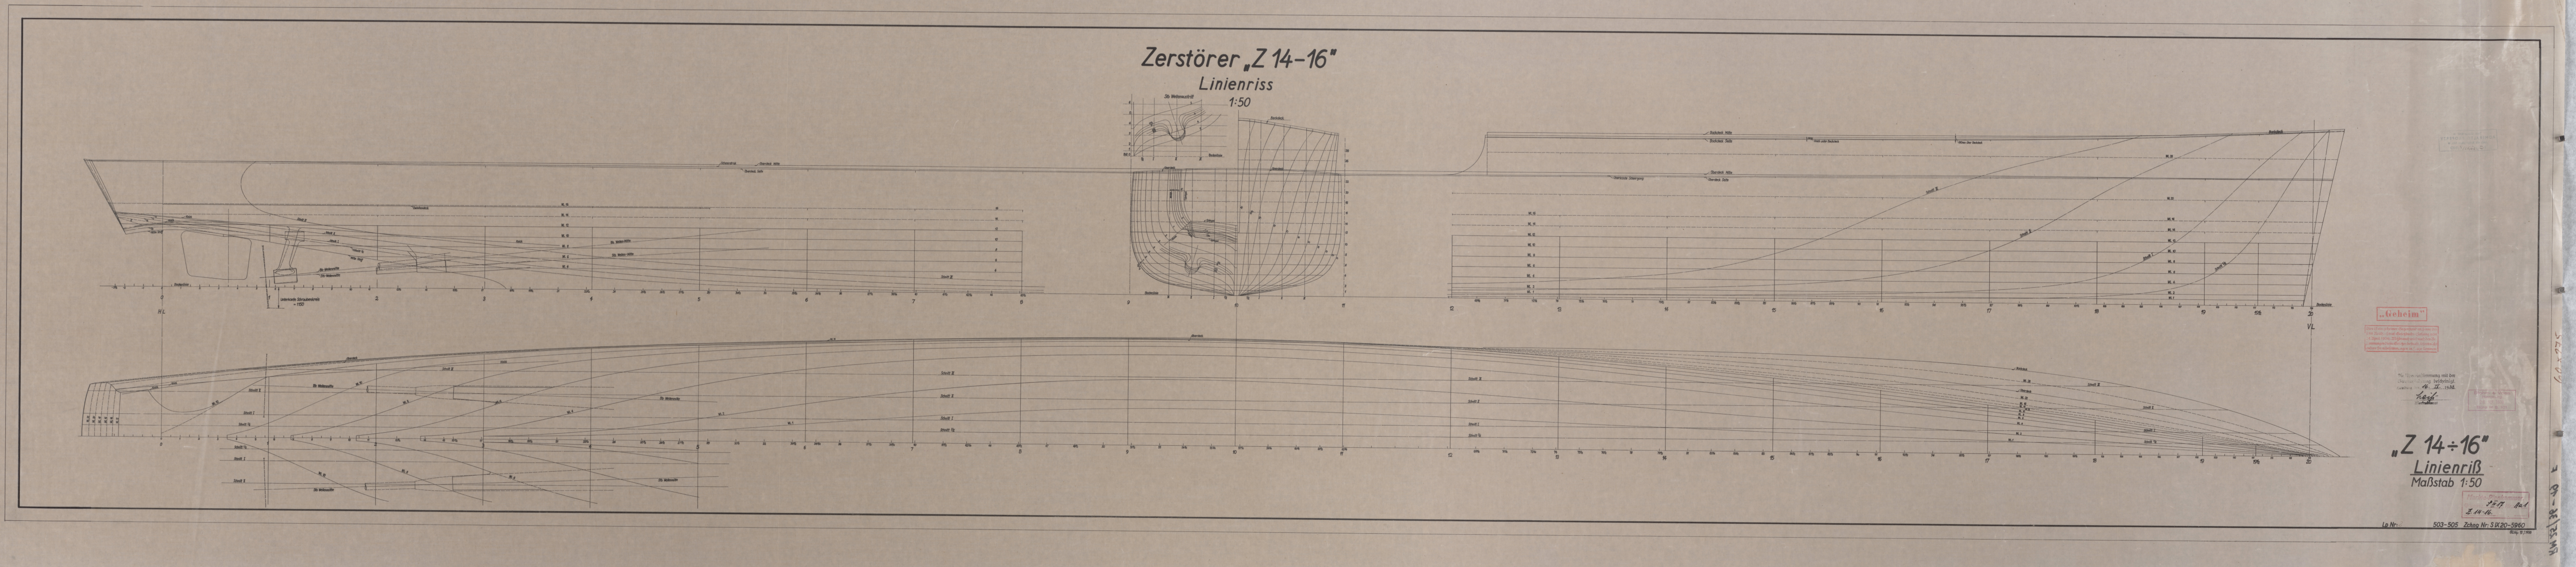

Zerstörer „Z 14-16"
Linienriss
1:50
VL
„Geheim"
Dies ist ein geheimer Gegenstand im Sinne des §88 Reichs-Straf-Gesetzbuchs (Fassung vom 24. April 1934). Mißbrauch wird nach den Bestimmungen dieses Gesetzes bestraft, sofern nicht andere Strafbestimmungen in Frage kommen.
Die Übereinstimmung mit der Bauausführung bescheinigt.
Hamburg, den 16. IX. 1938
Marinebaurat
Blohm & Voss
Hamburg
28. SEP. 1938
Büro H. B. 101
„Z 14÷16"
Linienriß
Maßstab 1:50
Marine-Plankammer.
Z 14-16.
Lp Nr:
503-505
Zchng Nr: S IX 20-5960